


MIASTA JEZIORANY DLA TERENÓW POŁOŻONYCH: W REJONIE UL.
 KASZTANOWEJ, W REJONIE UL. KOŚCIUSZKI, W REJONIE UL. KRÓTKIEJ
 I RZĘKI SYMSARNY, W REJONIE UL. KAJKI

SKALA 1:1000

ZAŁĄCZNIK NR 3
 DO UCHWAŁY NR
 RADY
 Z DNIA R.
 OGŁOSZONEJ W DZ. URZ.
 WOJ. WARMIŃSKO-MAZURSKIEGO
 Z DNIA R., POZ.

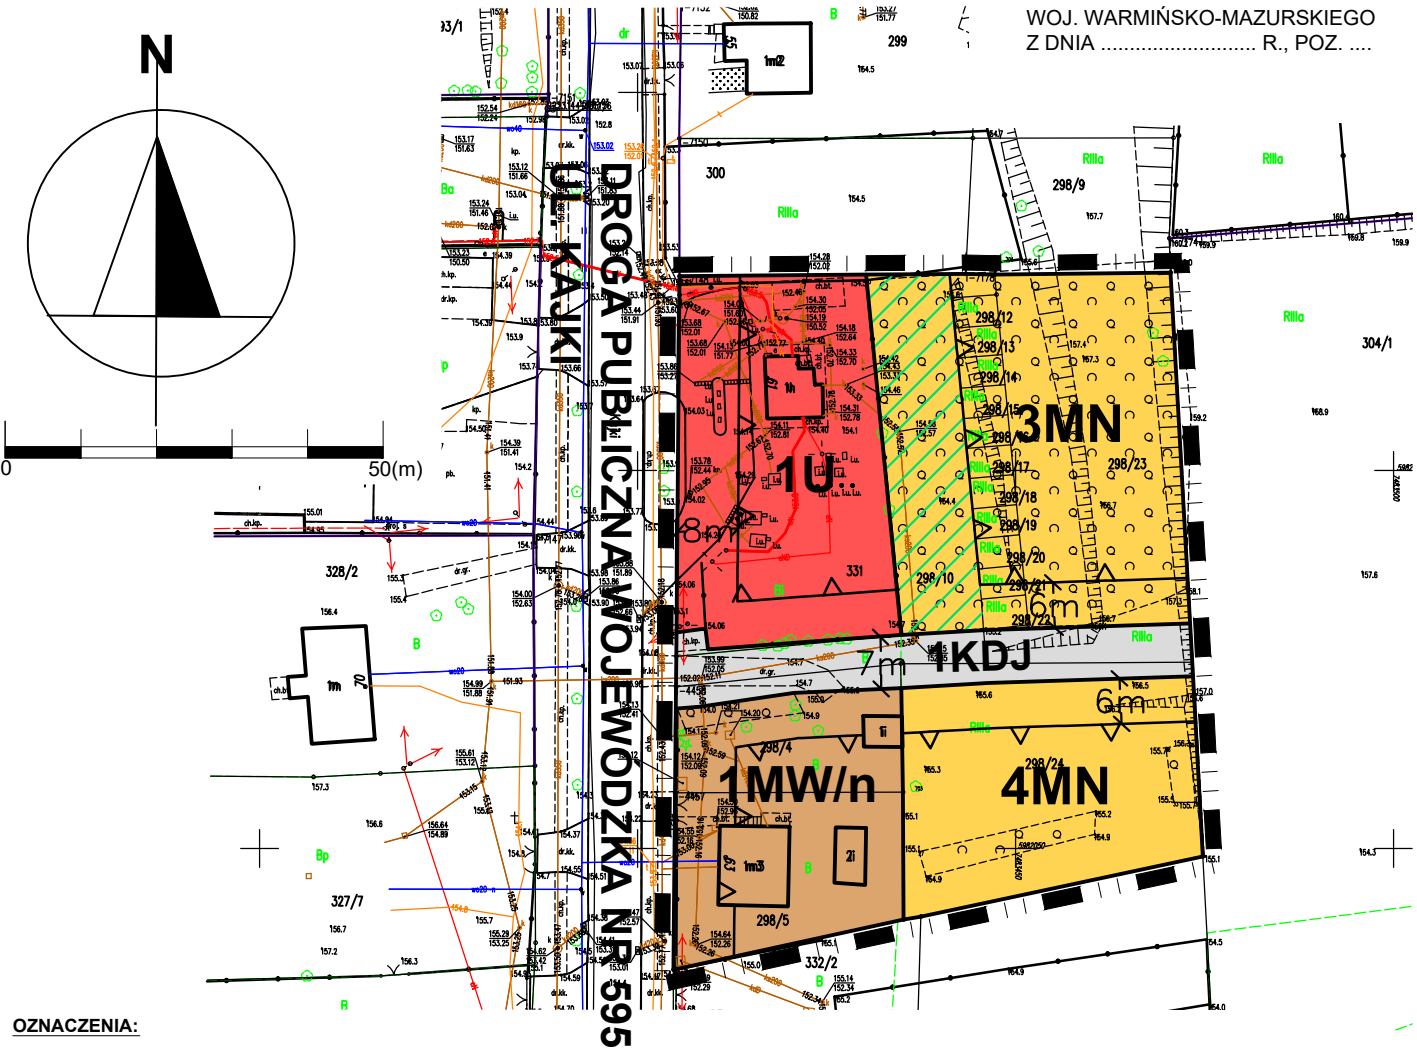

OZNACZENIA:

- GRANICA PLANU
- LINIE ROZGRANICZAJĄCE TERENY O RÓŻNYM PRZEZNACZENIU LUB RÓŻNYCH ZASADACH ZAGOSPODAROWANIA
- NIEPRZEKACZALNE LINIE ZABUDOWY
- WSKAZANE NASADZENIA ZIELENI IZOLACYJNEJ

PRZEZNACZENIE TERENÓW NA CELE:

- MWn ZABUDOWY MIESZKANIOWEJ WIELORODZINNEJ O NISKIEJ INTENSYWNOŚCI
- MN ZABUDOWY MIESZKANIOWEJ JEDNORODZINNEJ
- U ZABUDOWY USŁUGOWEJ
- KDJ CIĄGÓW PIESZO-JEZDNYCH

OZNACZENIA WYNIKAJĄCE Z PRZEPISÓW ODREBNYCH:

OBSZAR W GRANICACH PLANU POŁOŻONY JEST W CAŁOŚCI
 NA TERENIE GŁÓWNEGO ZBIORNIKA WÓD PODZIEMNYCH
 NR 205 "SUBZBIORNIK WARMIA"

TREŚĆ INFORMACYJNA:

WYRYS ZE STUDIUM UWARUNKOWAŃ I KIERUNKÓW
 ZAGOSPODAROWANIA PRZESTRZENNEGO MIASTA I GMINY
 JEZIORANY

